




ГЕНЕРАЛЬНЫЙ ПЛАН


МО Шашикманское сельское поселение Онгудайского района Республики Алтай

Карта границ населенных пунктов, входящих в состав поселения

Фрагмент территории МО Шашикманское сельское поселение. Масштаб 1:50000

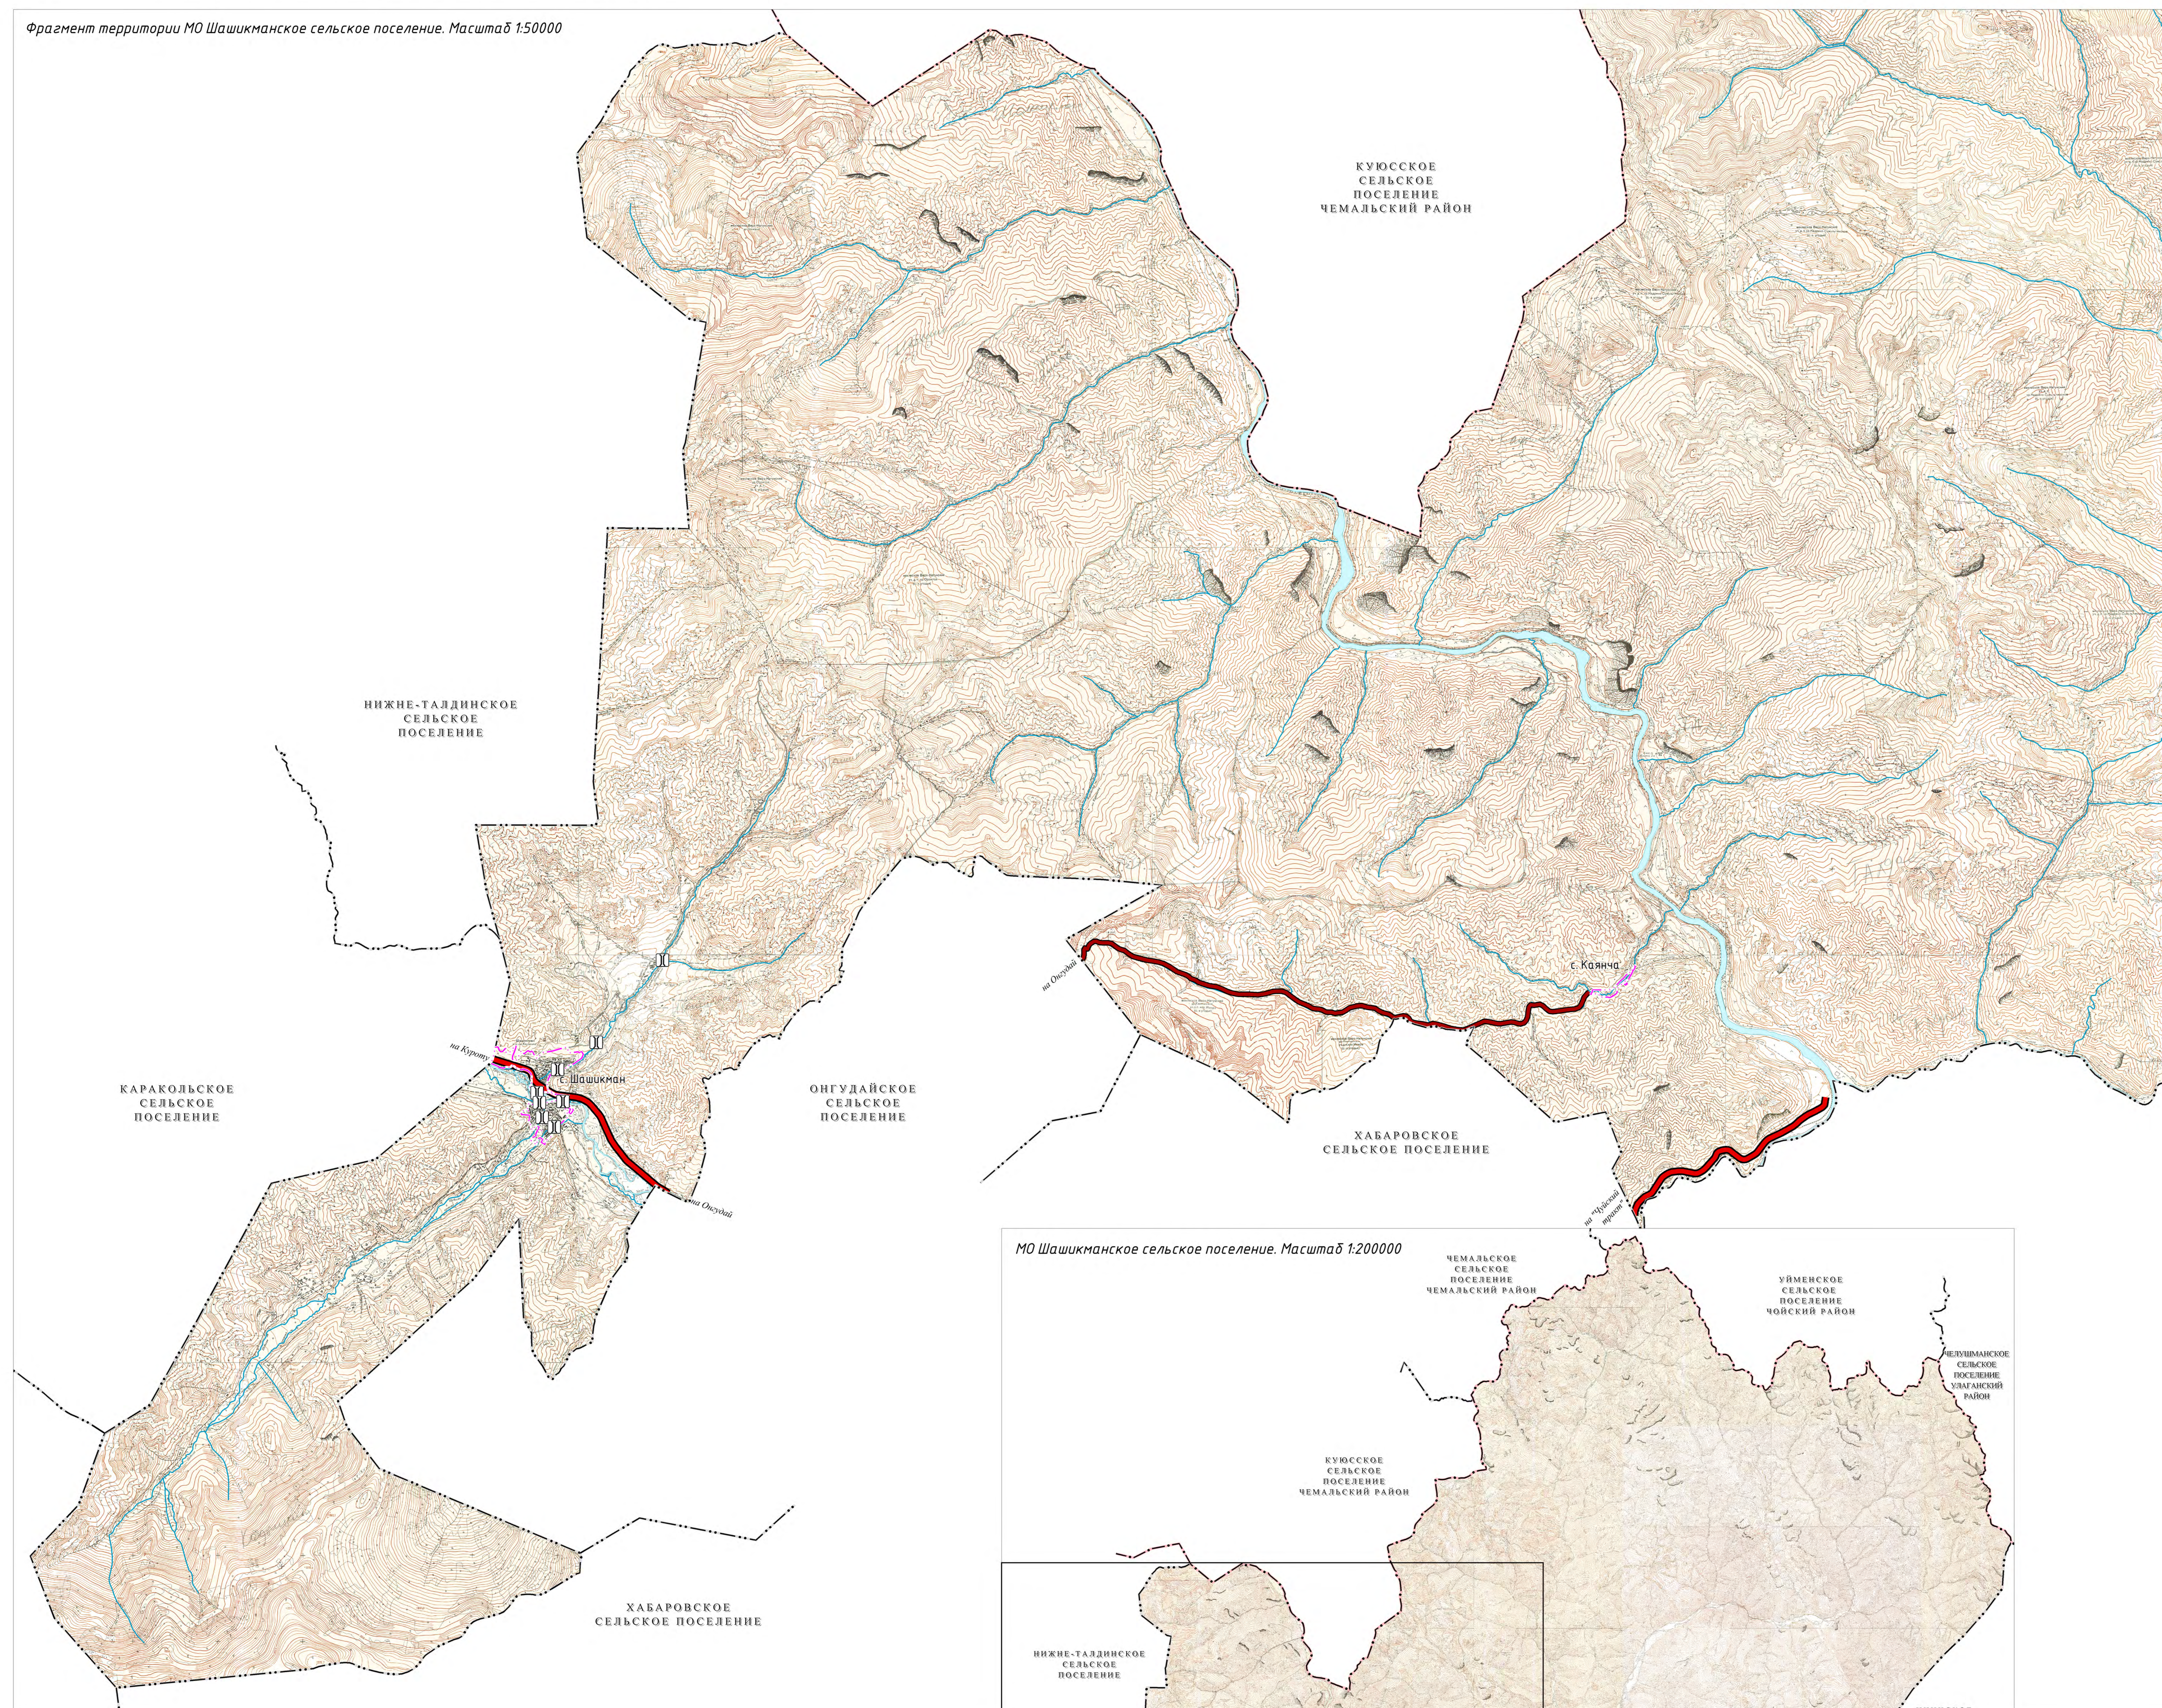


МО Шашикманское сельское поселение. Масштаб 1:200000

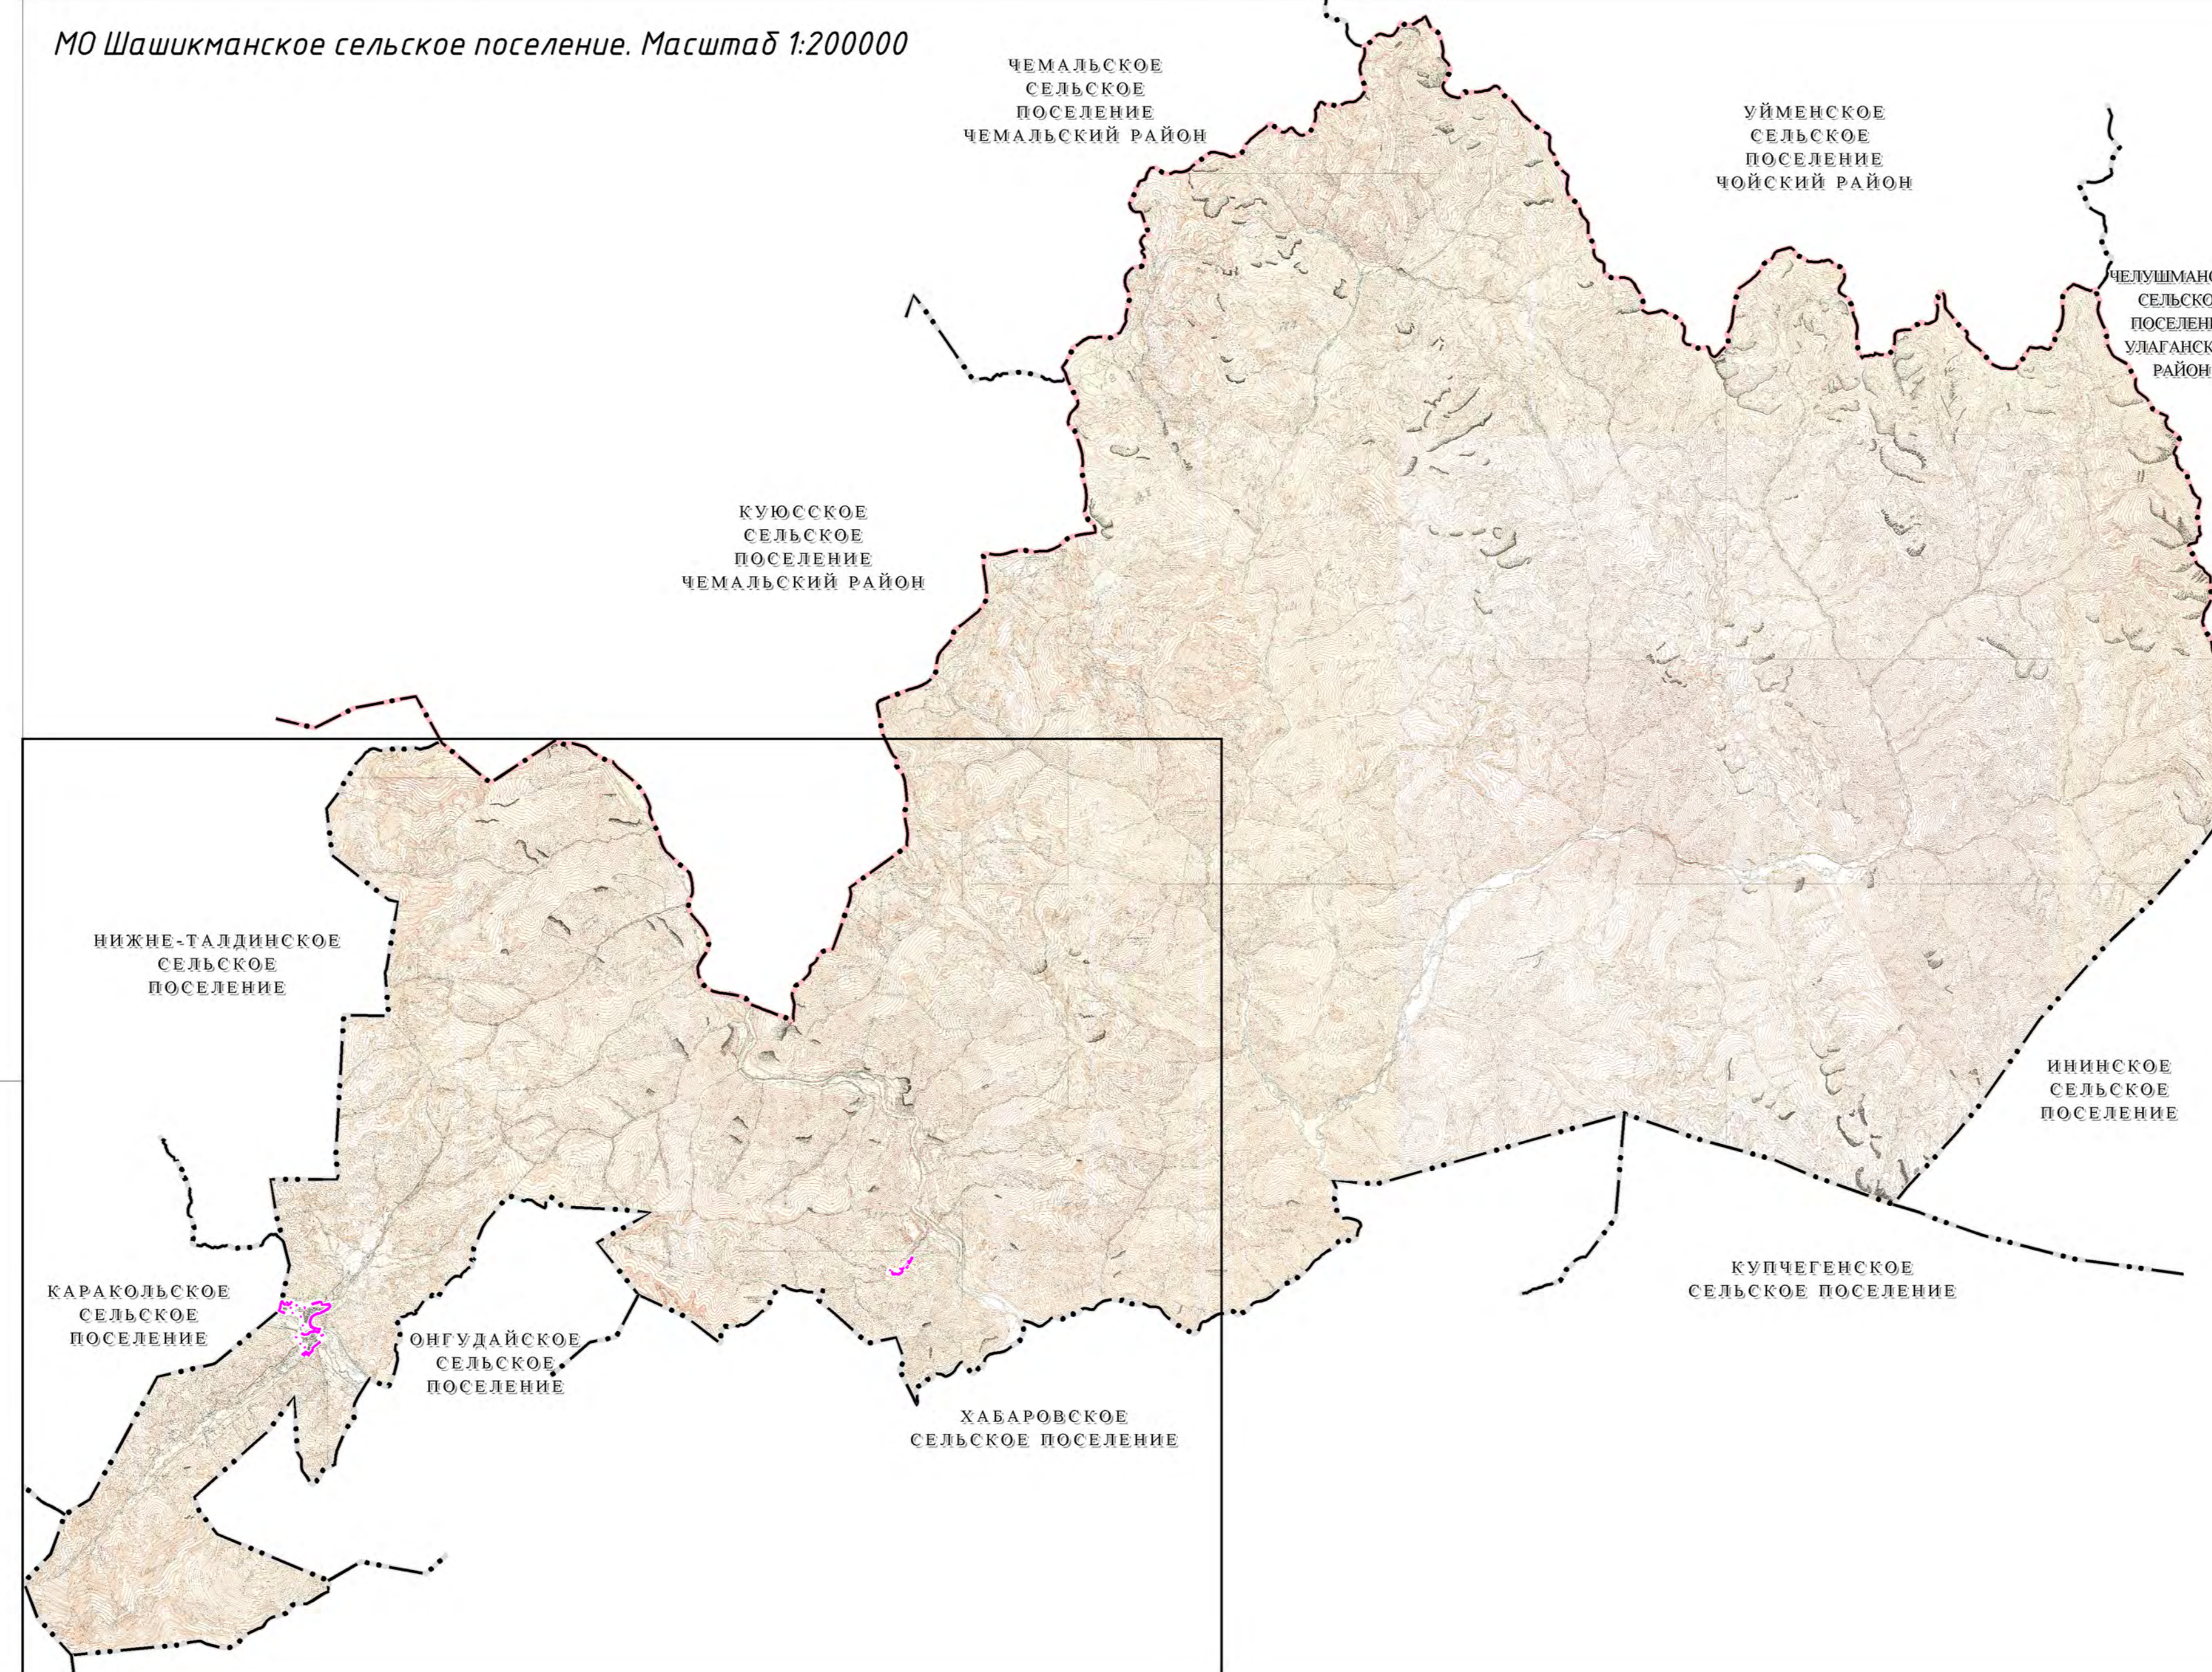

с. Шашикман. Масштаб 1:5000



с. Каянча. Масштаб 1:5000

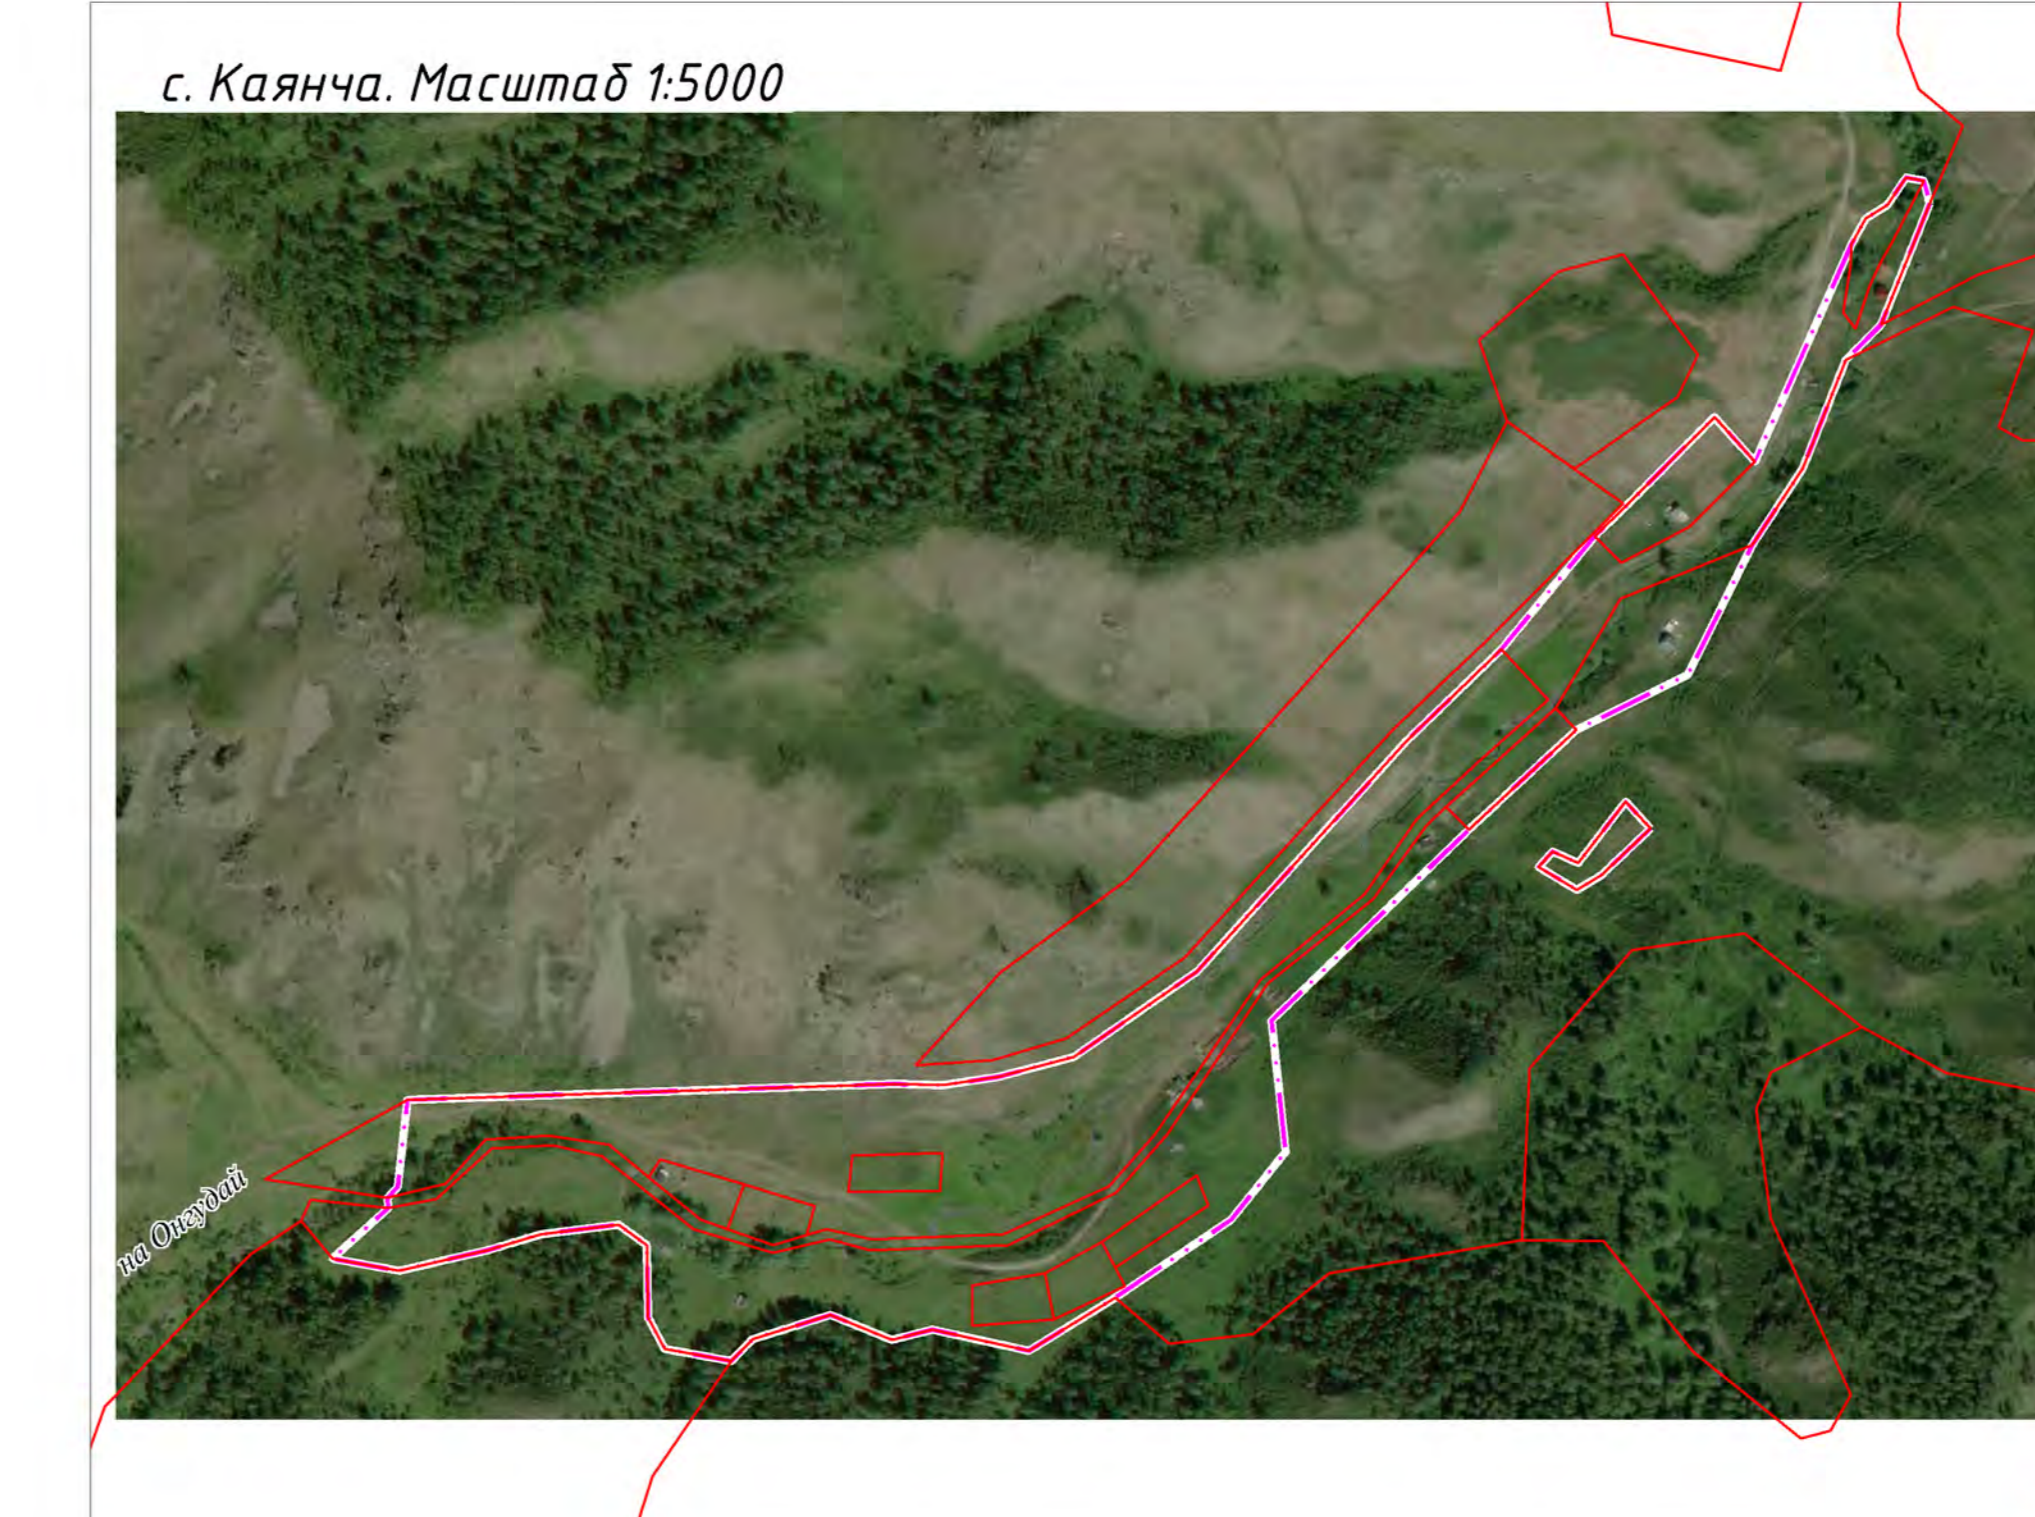

- | | | |
|---------------|--------------|---|
| пункт | сух./строит. | ГРАНИЦЫ |
| — — — — — | | Граница муниципального района |
| — · — · — · — | | Граница сельского поселения |
| — · — · — · — | | Граница населенного пункта |
| □ | | Границы земельных участков по сведениям Единого государственного реестра недвижимости |
| ▬ | | Объекты транспортной инфраструктуры |
| ▬ | | Автомобильные дороги федерального значения |
| ▬ | | Автомобильные дороги регионального значения |
| □ | | Маслобное сооружение |
| □ | | ПРИРОДНЫЕ ОБЪЕКТЫ |
| □ | | Поверхностные водные объекты |

Должность в редакции, утверждена Решением Совета депутатов Шашикманского сельского поселения от 19.06.2023 г. № 3/3-0		Генеральный план муниципального образования Шашикманское сельское поселение Онгудайского района Республики Алтай	
Исполнитель:	Степанова А.А.	Генеральный план	Лист 1 из 2
Масштаб:	1:50000	Карта границ населенных пунктов, входящих в состав поселения	ООО "Компания Энергия" г. Барнаул